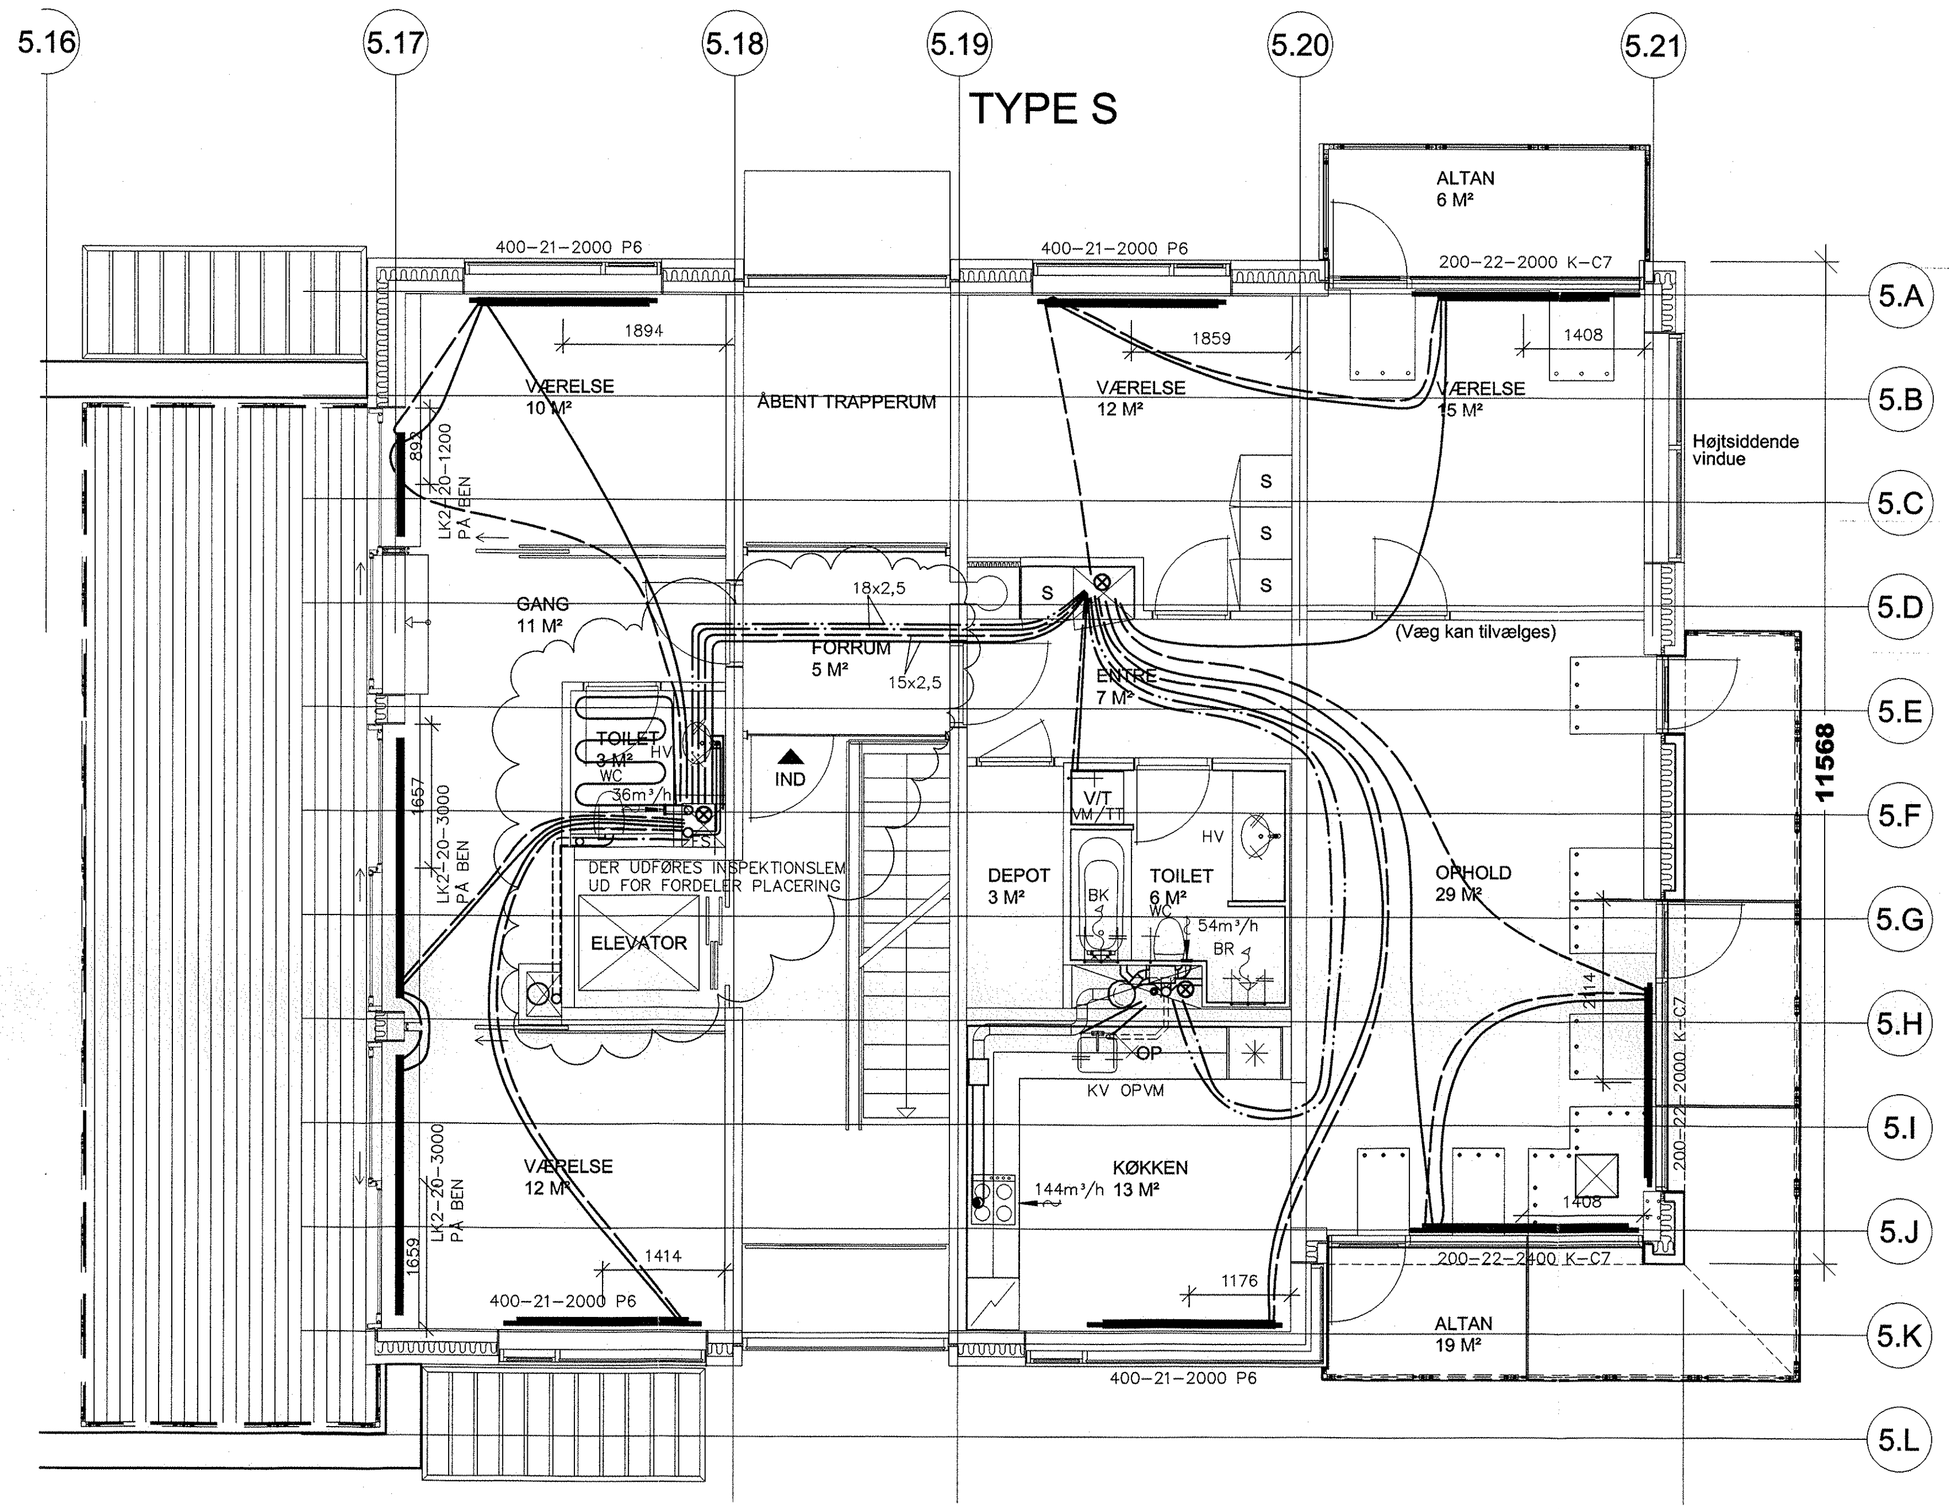

J:\Pdoc\34520\VVS\34520_5931X.dwg, (59)3.21, 2005-02-17 13:16:36, jp

SIGNATURFORKLARING:

- VARME FREM, VF
- VARME RETUR, VR
- BRUGSVAND KOLDT, BK
- BRUGSVAND VARMT, BV
- BRUGSVAND CIRKULATION, BC, MED CIRCON+VENTIL
- LÆKAGEMELDER

HENVISNING:

VEDR. INSTALLATIONSSKAKT SE TEGN. NR. (59)4.12

VEDR. KONVEKTORER SE ARKITEKT TEGNING HA2.0.532

NOTE:

RADIATORER ER PLANRADIATORER FRA FAB. NORTHOR
HØJDE- RADIATORTYPE-LÆNGDE ER ANGIVET PÅ LEJLIGHEDSPLANEN.
KONVEKTORER ER K-C7 FRA FAB. NORTHOR.
HØJDE- KONVEKTORTYPE -LÆNGDE ER ANGIVET PÅ LEJLIGHEDSPLANEN.
FORDELERRØR SOM WIRSBO AF AFZINKNINGSFRIT MESSING, VA-GODKENDTE.
RØRDIMENSION TIL RADIATORER: ALUPEX 15x2,5 SOM VVS-NR. 087366 MED ISOLERING.
RØRDIMENSION TIL BRUGSVAND TIL FORDELERE BAG BADEKABINE: I BLOK 3 OG 4
PEX 22x3,0 R.I.R. SOM VVS-NR. 087225 MED ISOLERING.
RØRDIMENSION TIL BRUGSVAND TIL FORDELERE BAG BADEKABINE: I BLOK 5 OG 6
FOR KOLDTVAND PEX 22x3,0 R.I.R. OG FOR VARMTVAND 18x2,5 R.I.R
SOM VVS-NR. 087225 MED ISOLERING.
RØRDIMENSION TIL BRUGSVAND TIL KØKKENVASK: PEX 15x2,5 R.I.R
SOM VVS-NR. 087225 MED ISOLERING. FRA EKSTRA AFGRENING PÅ FORDELERE
I SKAKT BAG BADEKABINE.
UNDER KØKKENVASK BK-AFGRENING MED STOPHANE TIL OPVAKSEMASKINE.
DER ETABLERES FUGTALARM ø92mm, 30,5mm HØJ I ALLE SKAKTE MED
RØRLEDNINGER FOR BRUGSVAND. I HVER LEJLIGHED PLACERES I BUNDEN
AF DE 2 SKAKTE (DOG 3 SKAKTE I PENTHOUSEBOLIG BLOK 5)
EN LÆKAGEMELDER SOM FABRIKAT FELSON, TYPE 5030T.

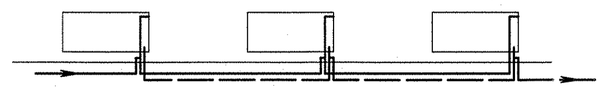

PRINCIP
TO-STRENGS MED DUO-FORSKRUNING EURA, UDFØRELSE VENDT RETUR.

TEGN. NR.: (59)3.21 D

HOVEDPROJEKT

REVISION	DATO	ÆNDRING OMFATTER
D	2005.02.17	FORINGSVEJ FOR AFLØB I GÆSTETOILET ÆNDRET SAMT DIMENSIONER PÅFØRT
C	2005.01.06	NOTE ÆNDRET, CIRKULATIONSRØR FJERNET
B	2004.09.06	TILFØJELSE TIL SIGNATURFORKLARING OG NOTE.
A	2004.08.06	TAGVAND PÅFØRT, RADIATOR TEKST ÆNDRET, KONVEKTORER PÅFØRT.

Etape 2 — Nord

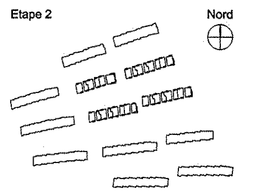

ØRESUND STRANDPARK

ETAPE 2

Matrikelnr. 1578, Sundbyøster, København.

EMNE:
VVS-INSTALLATIONER
LEJLIGHEDSPLAN, TYPE S

SAG:	34520
MÅL:	1:50
DATO:	2004.05.10
TEGN:	JP
KONTROL/GODKENDT:	SE
FILNR:	34520_5931X

☐ BYGHERRE	Skanska Danmark A/S	Baltorpvej 158	2750 Ballerup	TLF: 44 77 99 99	FAX: 44 77 99 51
☐ TOTALENTREPRENØR	Skanska Danmark A/S	Baltorpvej 158	2750 Ballerup	TLF: 44 77 99 99	FAX: 44 77 99 51
☐ ARKITEKT	Vilhelm Lauritzen AS	Wildersgade 41	1408 København K.	TLF: 32 69 00 00	FAX: 32 69 00 90
■ INGENIØR	Aksel V. Jensen A/S	Teglgården 1	3400 Hillerød	TLF: 48 22 03 00	FAX: 48 22 03 10
☐ LANDINSPEKTØR	Bargø Tvilum	Hughinsvej 6C	3400 Hillerød	TLF: 48 25 11 00	FAX: 48 25 10 12

SKANSKA

TEGN. NR.: (59)3.21 D